



LOCALI
TONNARA


ELABORATI GRAFICI

IL SETTORE LLPP

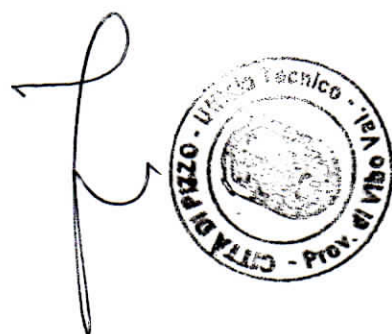


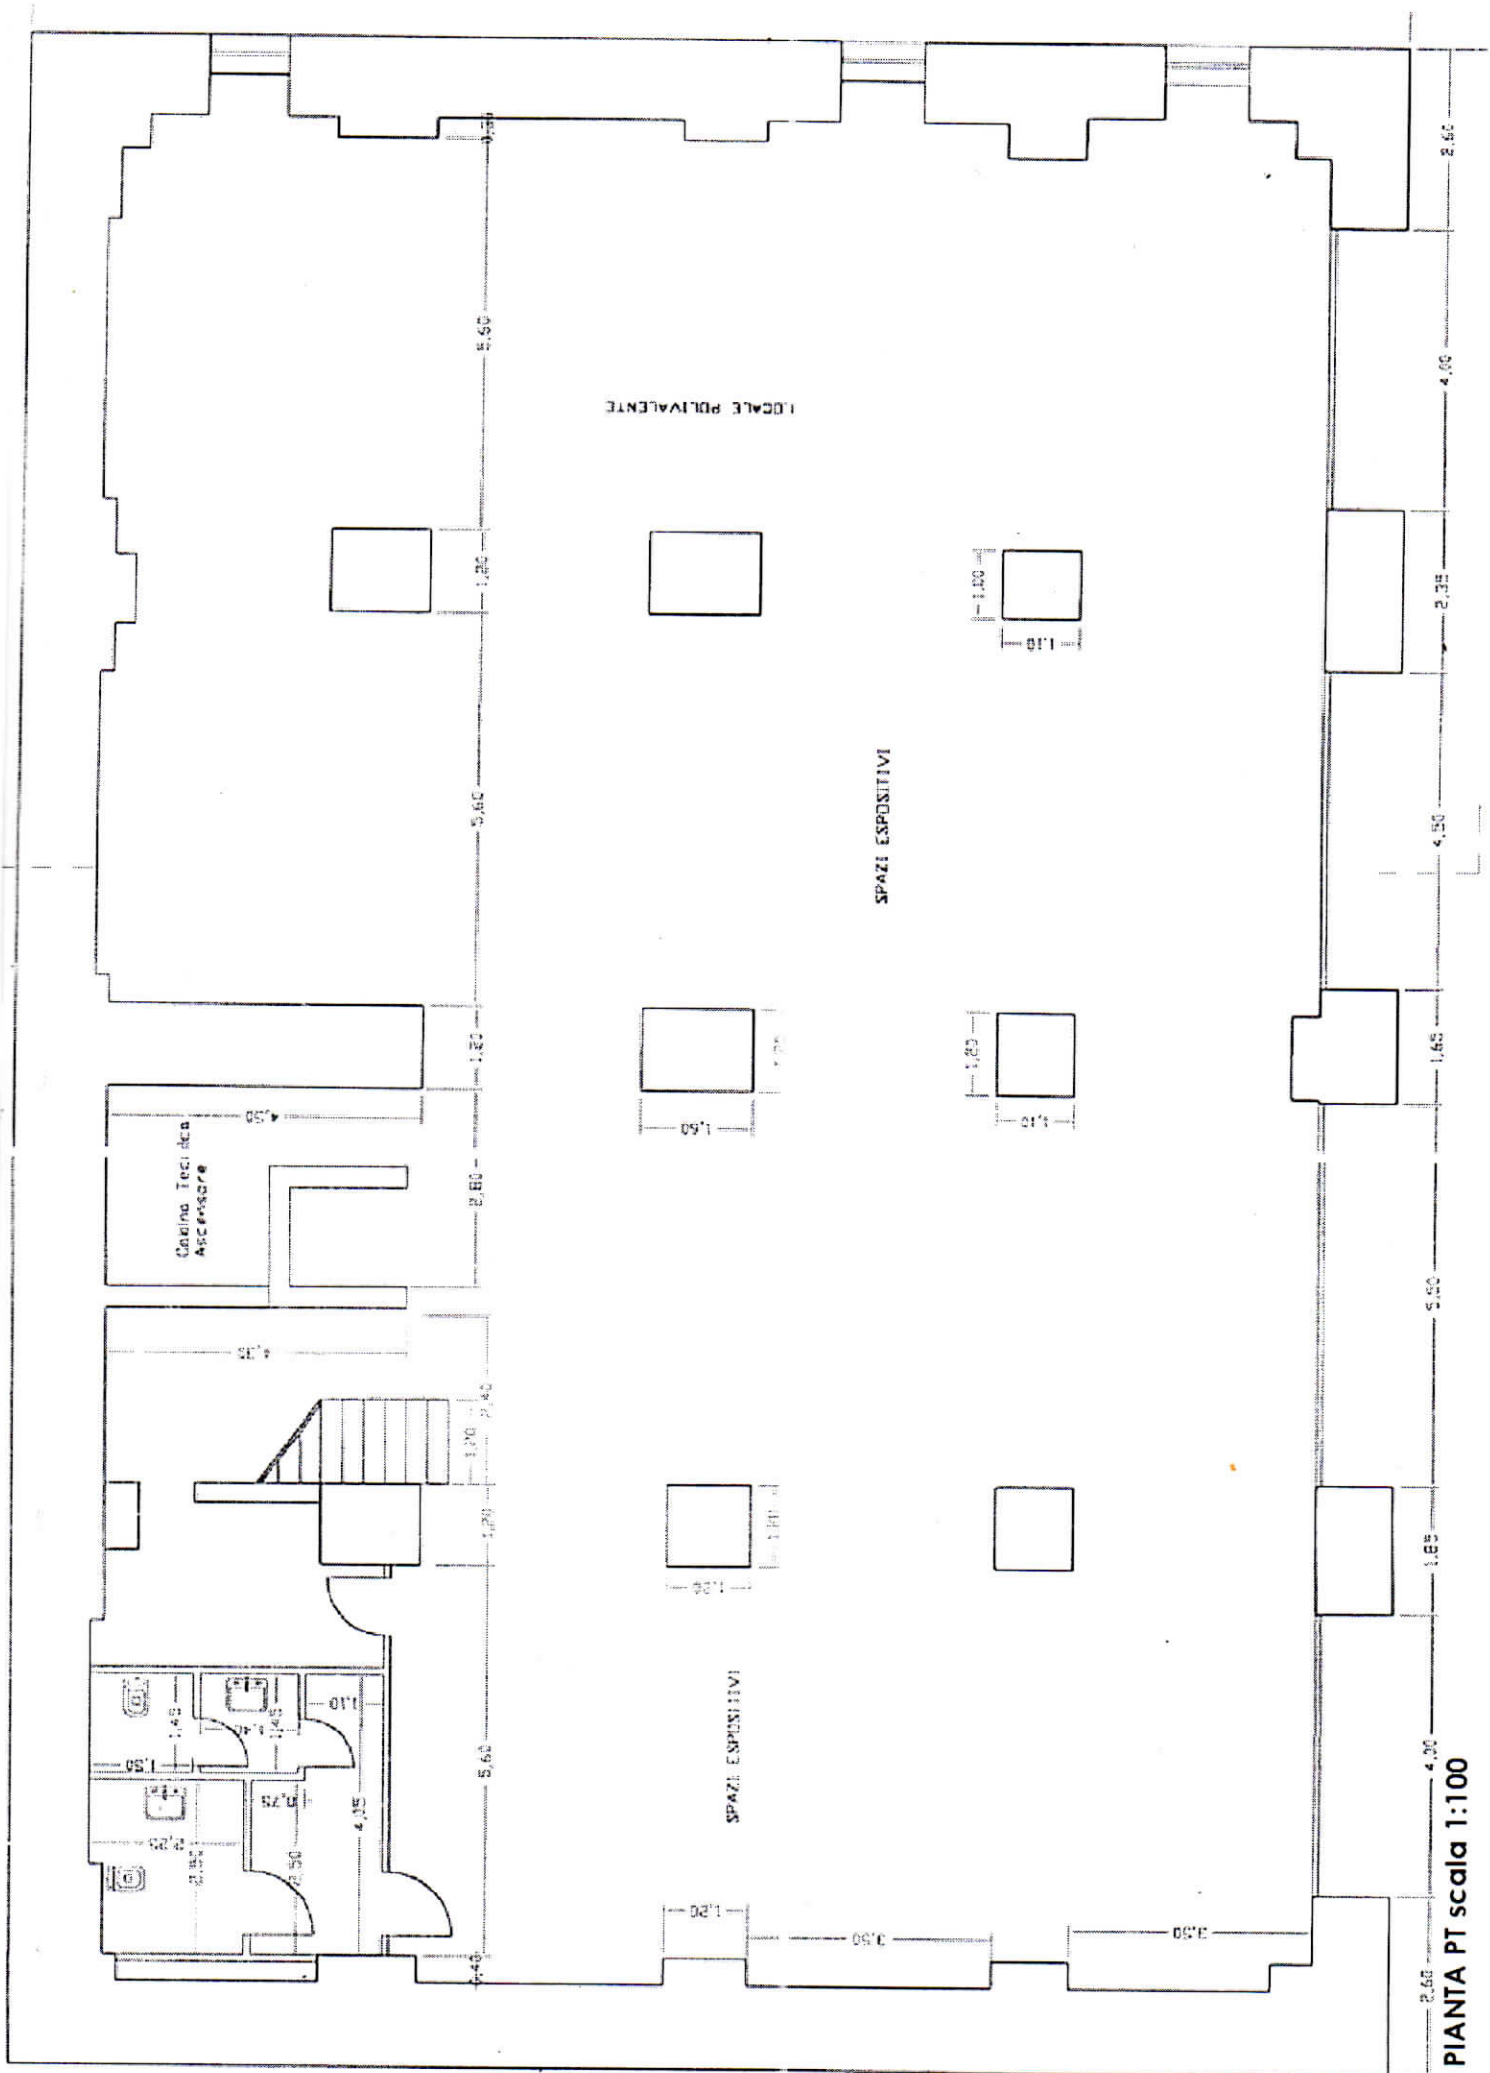

PIANTA PT scala 1:100

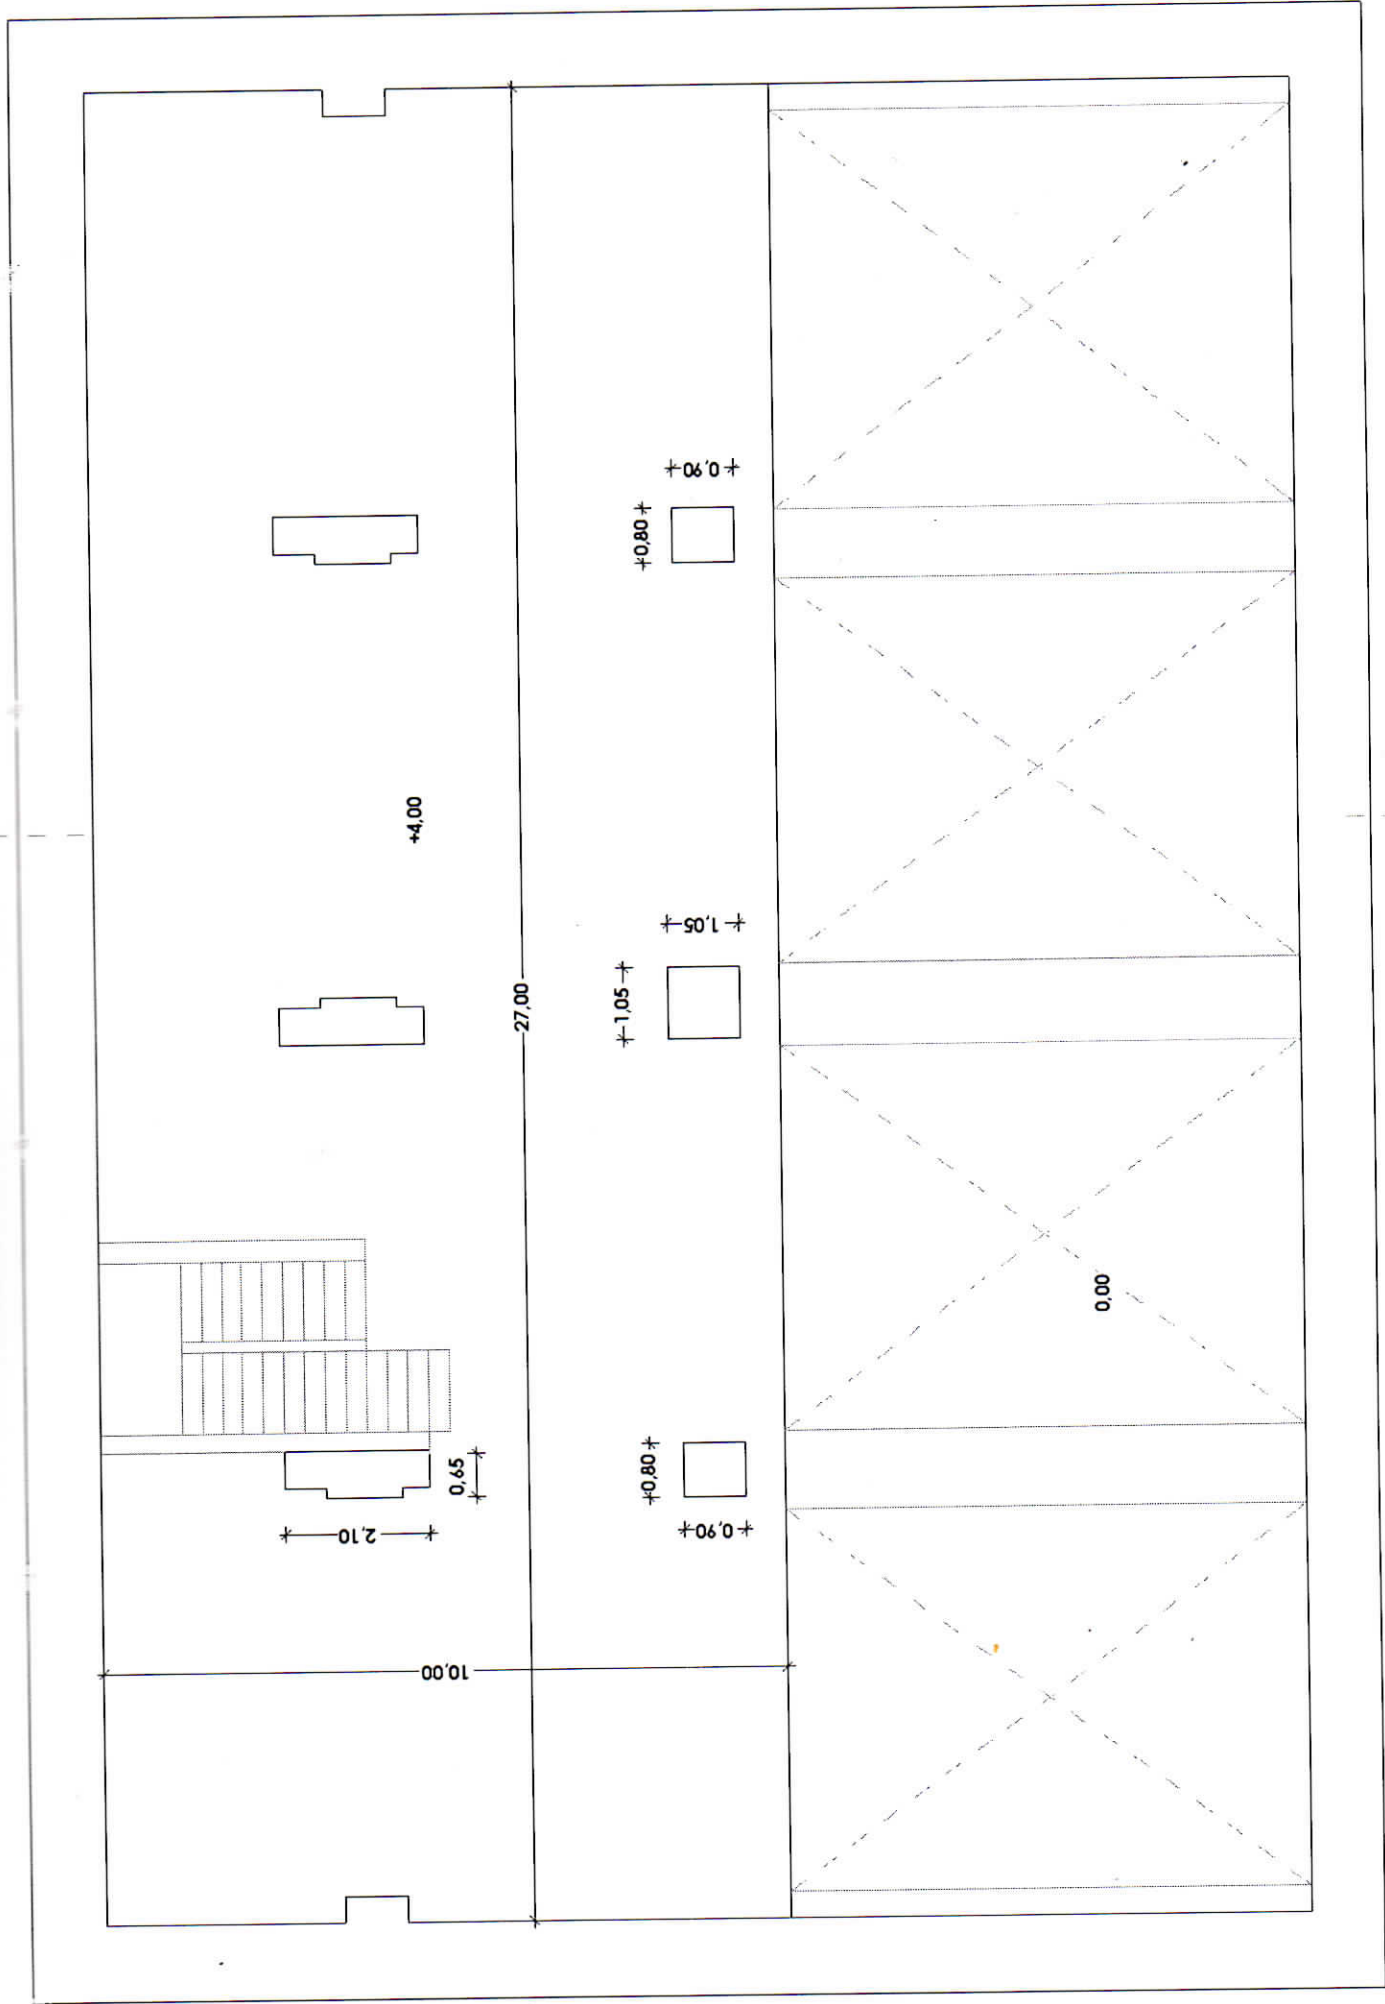

PIANTA SOPPALCO scala 1:100

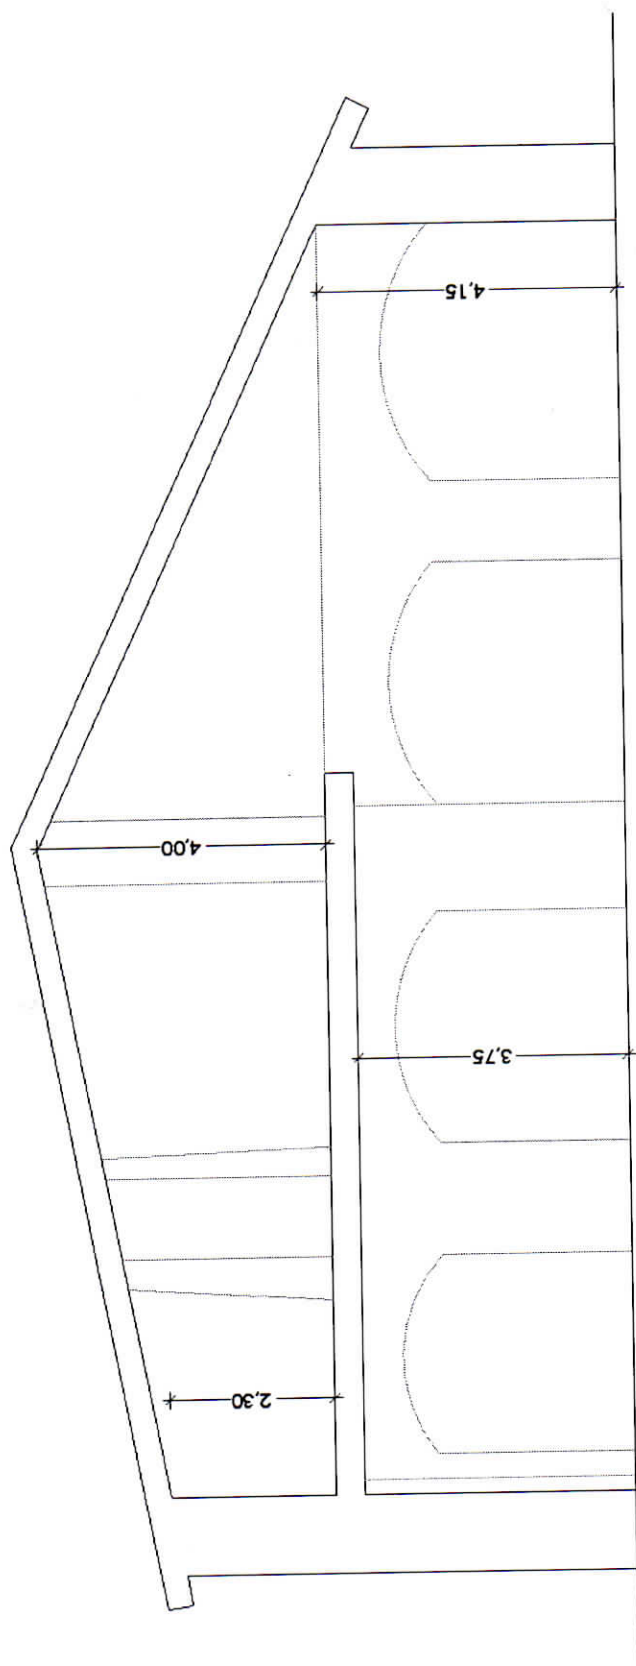

SEZIONE TIPO scala 1:100